

Heinze & Partner 

Eine Kooperation unabhängiger Partner - leistungstark • zuverlässig • kompetent


Haustype: Stadtvilla "Börde"

Bauherr:

Bauort:

Haustype : Stadtvilla "Börde"
 Dach : 2' Flachdach
 Größe ca. : ca. 13,10m x 7,23m
 (vorbehaltlich Statik, EnEV, Feinplanung und Bodenuntersuchung)
 - alle Maßangaben sind Rohbaumaße inkl. ggf. standard Dämmung
 - Fenster und Türenmaße sind Rohbaumaße
 zzgl. Rollladenkästen 0,25cm (wenn vereinbart)

Maßstab: 1 : 100 Datum: 24.10.2018 0

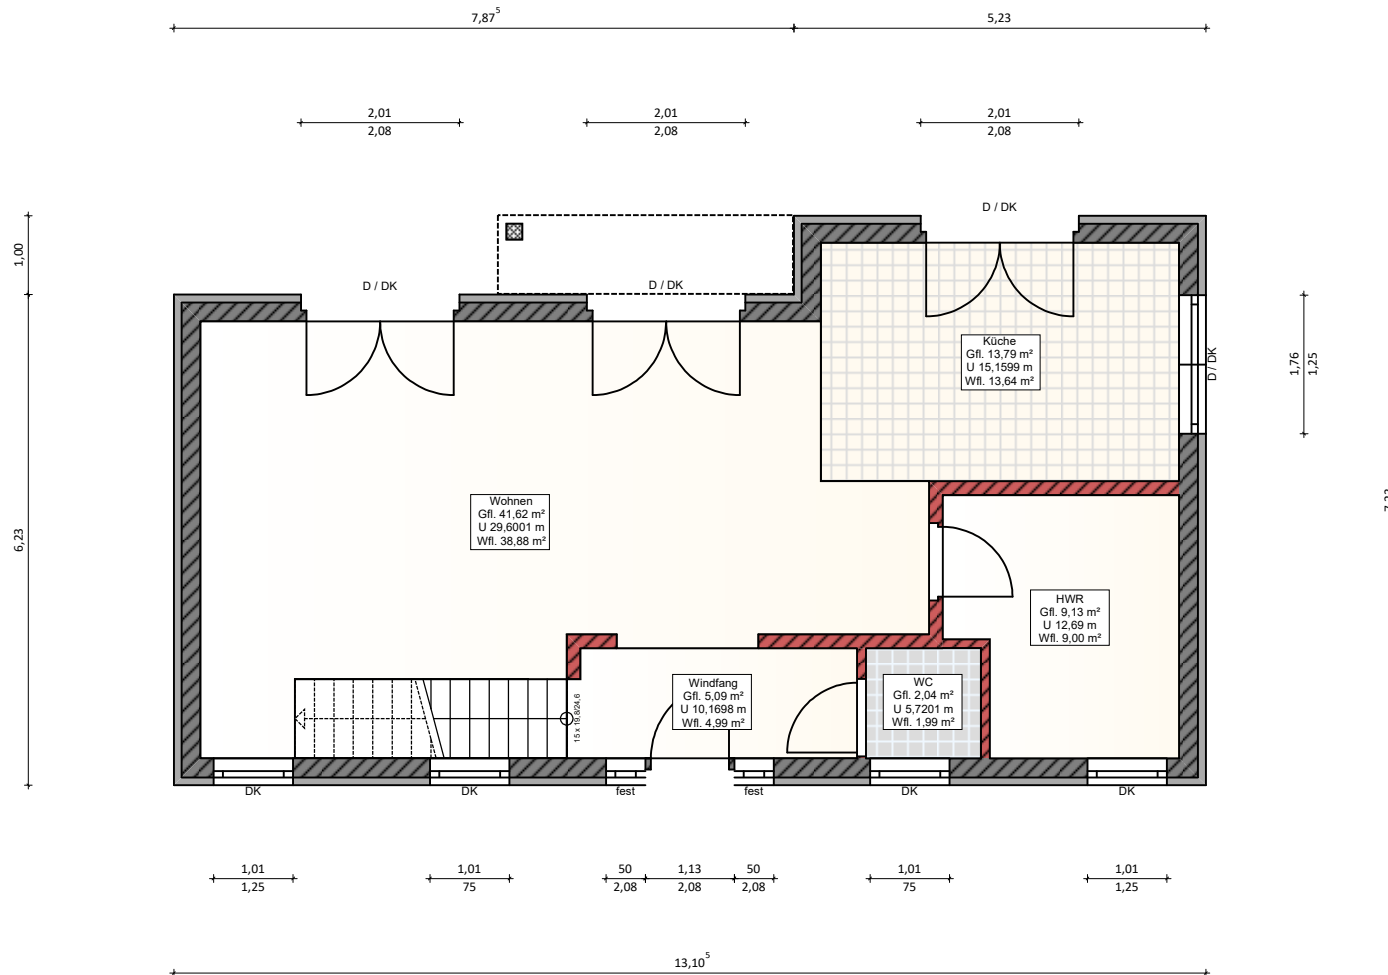

Haustype: Stadtvilla "Börde"

Bauherr:

Haustype: Stadtvilla "Börde"

Dach: 2' Flachdach

Größe ca.: ca. 13,10m x 7,23m

(vorbehaltlich Statik, EnEV, Feinplanung und Bodenuntersuchung)


- alle Maßangaben sind Rohbaumaße inkl. ggf. standard Dämmung

- Fenster und Türenmaße sind Rohbaumaße

zzgl. Rolladenkästen 0,25cm (wenn vereinbart)

Maßstab: 1 : 100

Datum: 24.10.2018 0

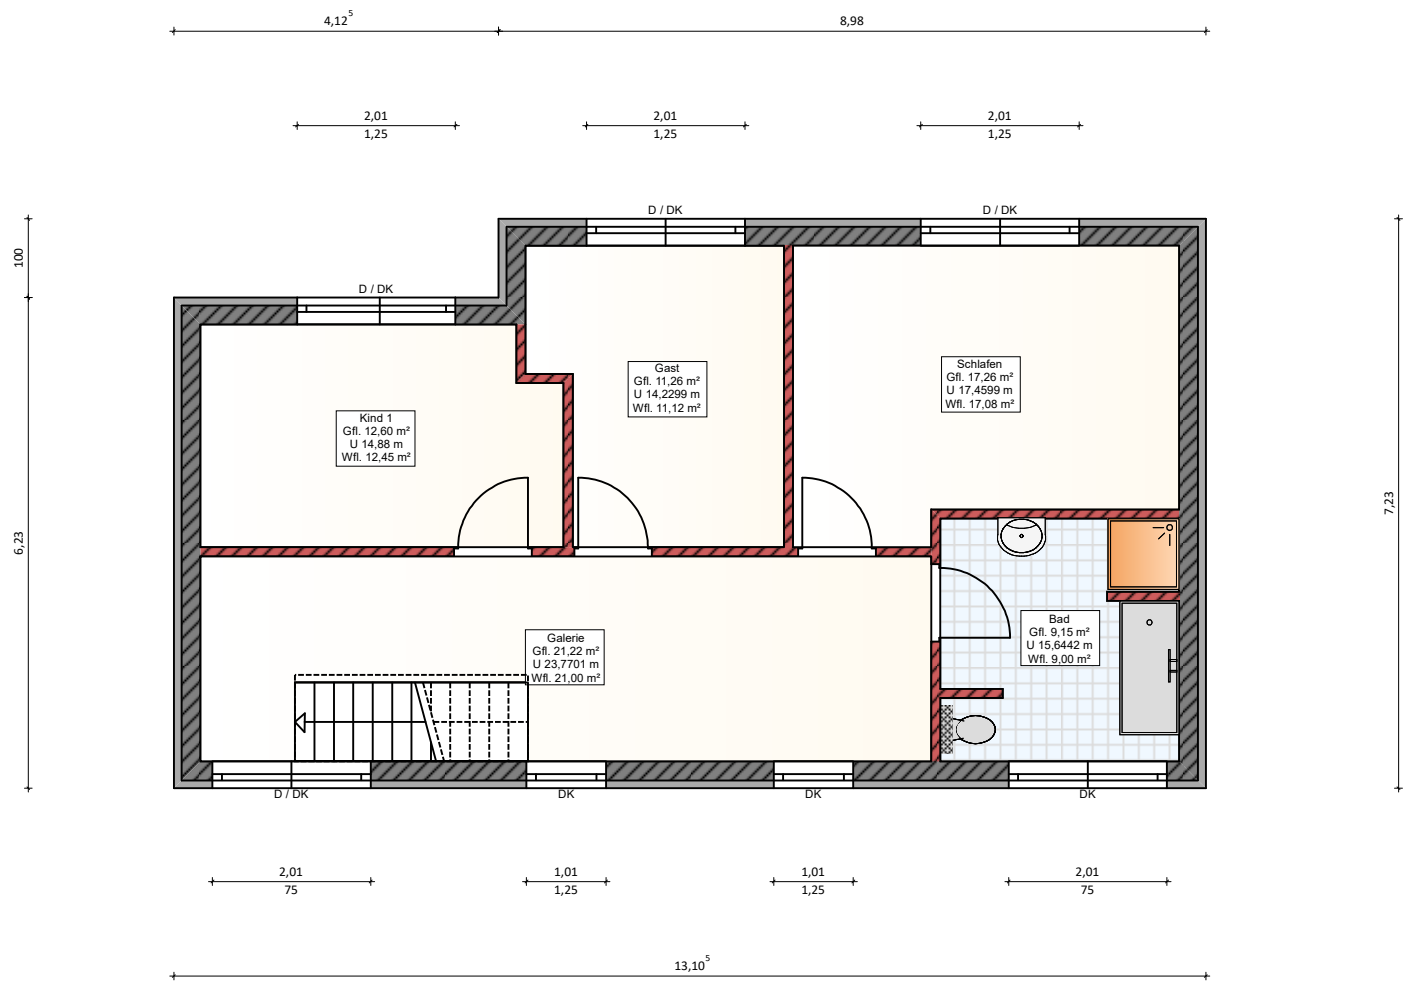

Haustype: Stadtvilla "Börde"

Bauherr:
Bauort:

Haustype: Stadtvilla "Börde"
Dach: 2' Flachdach
Größe ca.: ca. 13,10m x 7,23m
 (vorbehaltlich Statik, EnEV, Feinplanung und Bodenuntersuchung)
 - alle Maßangaben sind Rohbaumaße inkl. ggf. standard Dämmung
 - Fenster und Türenmaße sind Rohbaumaße
 zzgl. Rollladenkästen 0,25cm (wenn vereinbart)